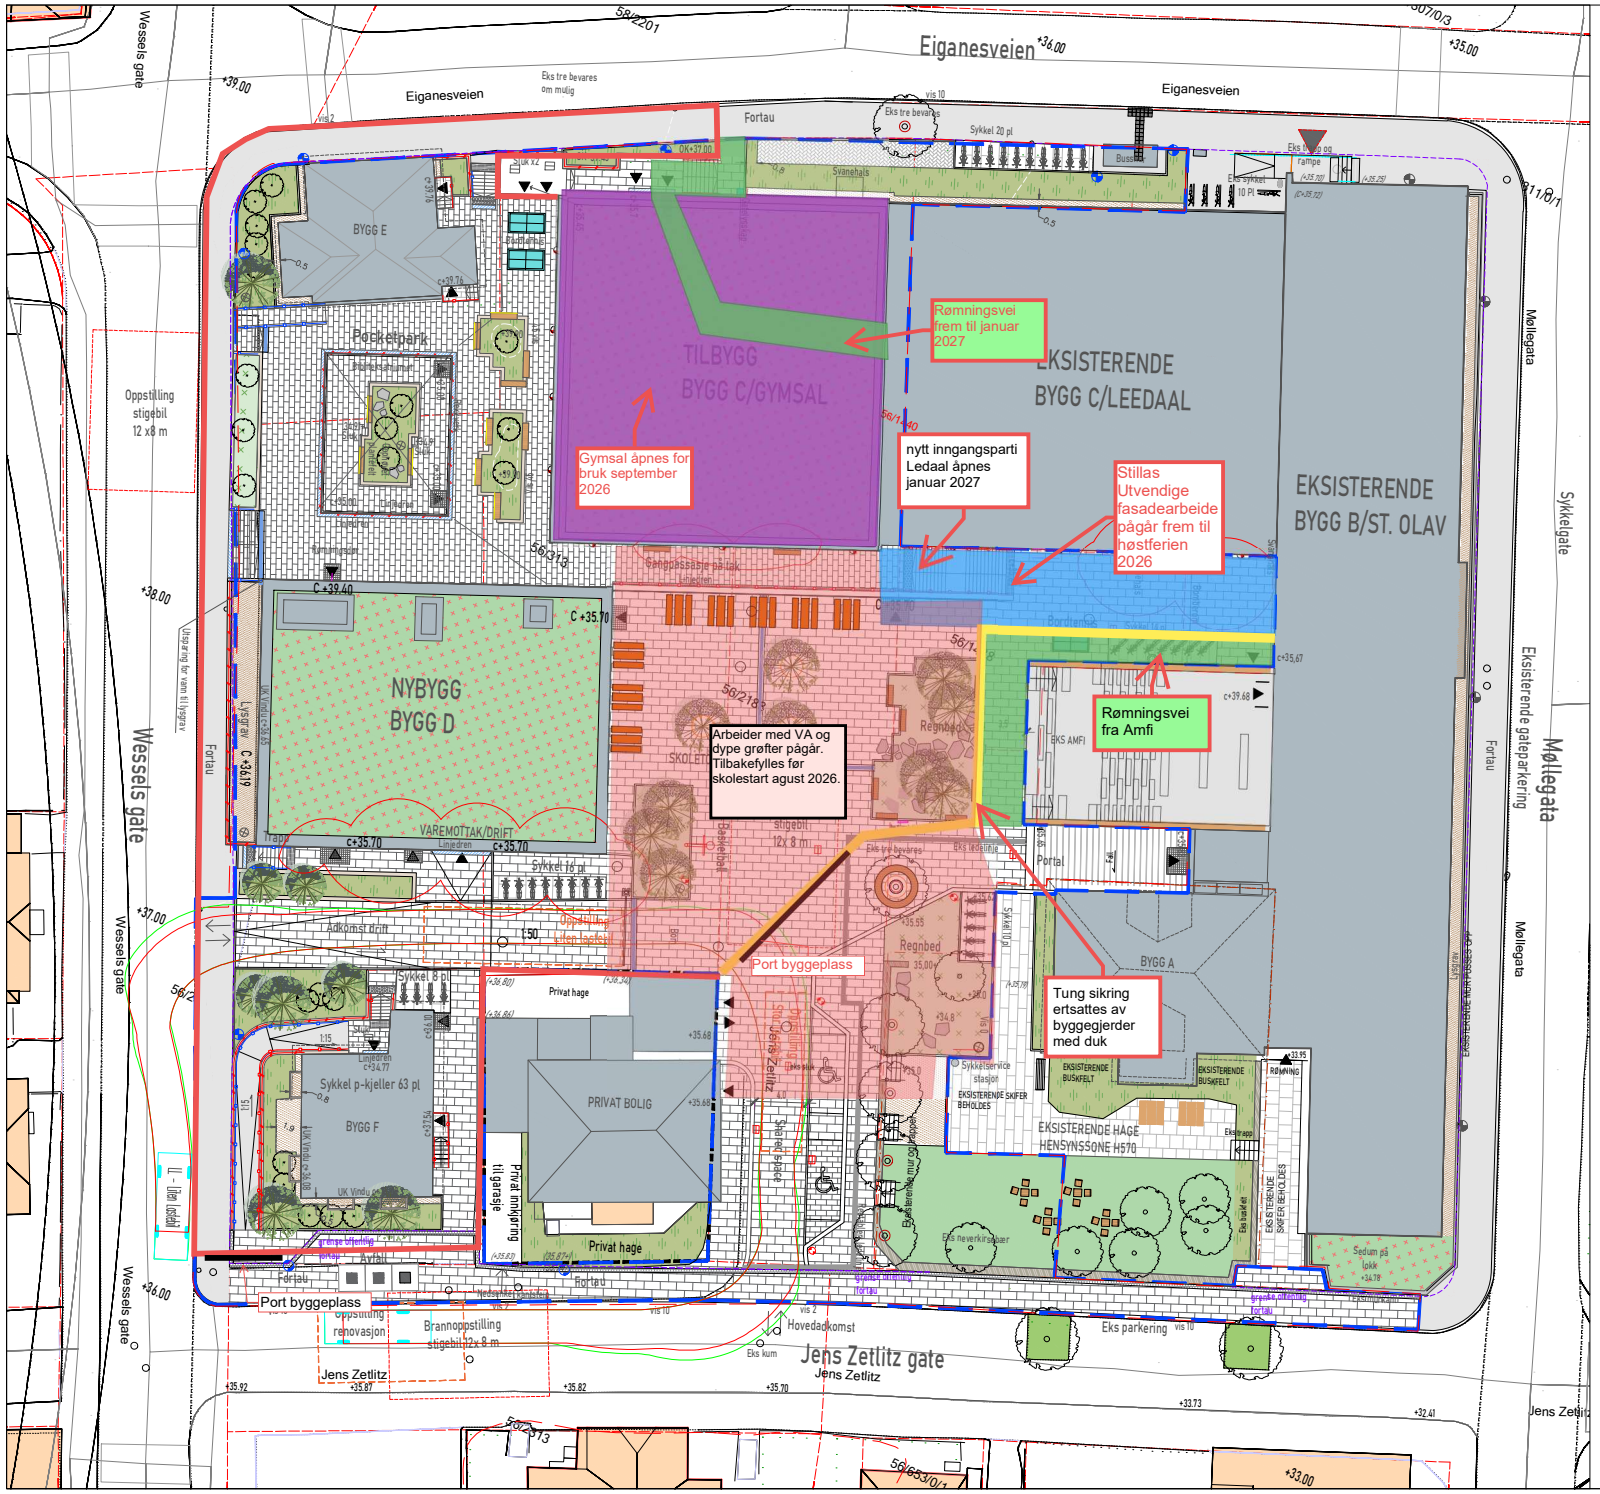

TEGNFORKLARING

- Prosjektavgrensing
- Eiendomsgrenser
- Eksisterende bygg
- Eksisterende asfalt
- Eksisterende Skifer belegg
- Grus
- Permeabelt belegningsdekke
- Belegg, takhage og atrium
- Eksisterende belegg hovedinngang
- Smågatestein
- Eksisterende gressplen
- Plantefelt
- Regnbed
- Sedum
- Gressarmering, gjenbruk
- Eksisterende tre
- Eksisterende tre skal bevares
- Nye trær
- Eks mur naturstein
- Mur plasstøpt betong
- Kantstein 30 cm
- Kantstein 12 cm
- Vannrenne
- Linjedren
- Trapp
- Rampe
- Inngang
- Fotskraperist
- Sittemøbler
- Benker med lys
- Gjenbruk bord m benk, 8 stykk
- Bord m benk, opsjon 3 stykk
- Eks sittemøbler
- HC parkering
- Sykkelparkering, 68 totalt
- Infoskilt
- Oppstilling Brann
- Oppstilling varelevering
- Nedgravd renovasjon
- Eks kotehøyde
- Sluk
- Sluk eksisterende forblendes
- Kum
- Gjerde
- Håndløper
- Håndløper med lys
- Grense offentlig fortau
- Grense hensynsone bevaring H570
- Stålkant rundt tre
- Multimast
- Gatelys
- Vegghengt armatur

Lokalisering:

N

Rev.ID	Change Name	Date
01	Arbeidstegning	20.03.2026
02	Benker, belegg og fjernet grønt	06.05.2026

Prosjekt:
St Olav VGS

Kontroll prosjekt
Sign.: SG
Kontroll: AL

Tilbakehaver:
Faber Bygg AS
Auglendsmyrå 11
4016 Stavanger

Gnr./Bnr./Festenr.:
56/1440

Prosjekterende:
Absurd Arkitektur AS
Gamle Forsøvei 10A
4051 Stavanger

Fase:
Detaljfase

© Alle rettigheter tilhører utfarende for prosjektering. Kopiering eller bruk av disse tegningene er forbudt uten skriftlig samtykke

Dato:
06.05.2026

Tegning: 115000-00-L-700-P-01-D:
Utomhusplan

Målestokk:
1:200
A1

Tegningsnr.:
P01
Rev.:
02